


SVODIDLA

KREMSBARRIER 3 RH4

Zádržný systém pro okraj silnice na mostních konstrukcích

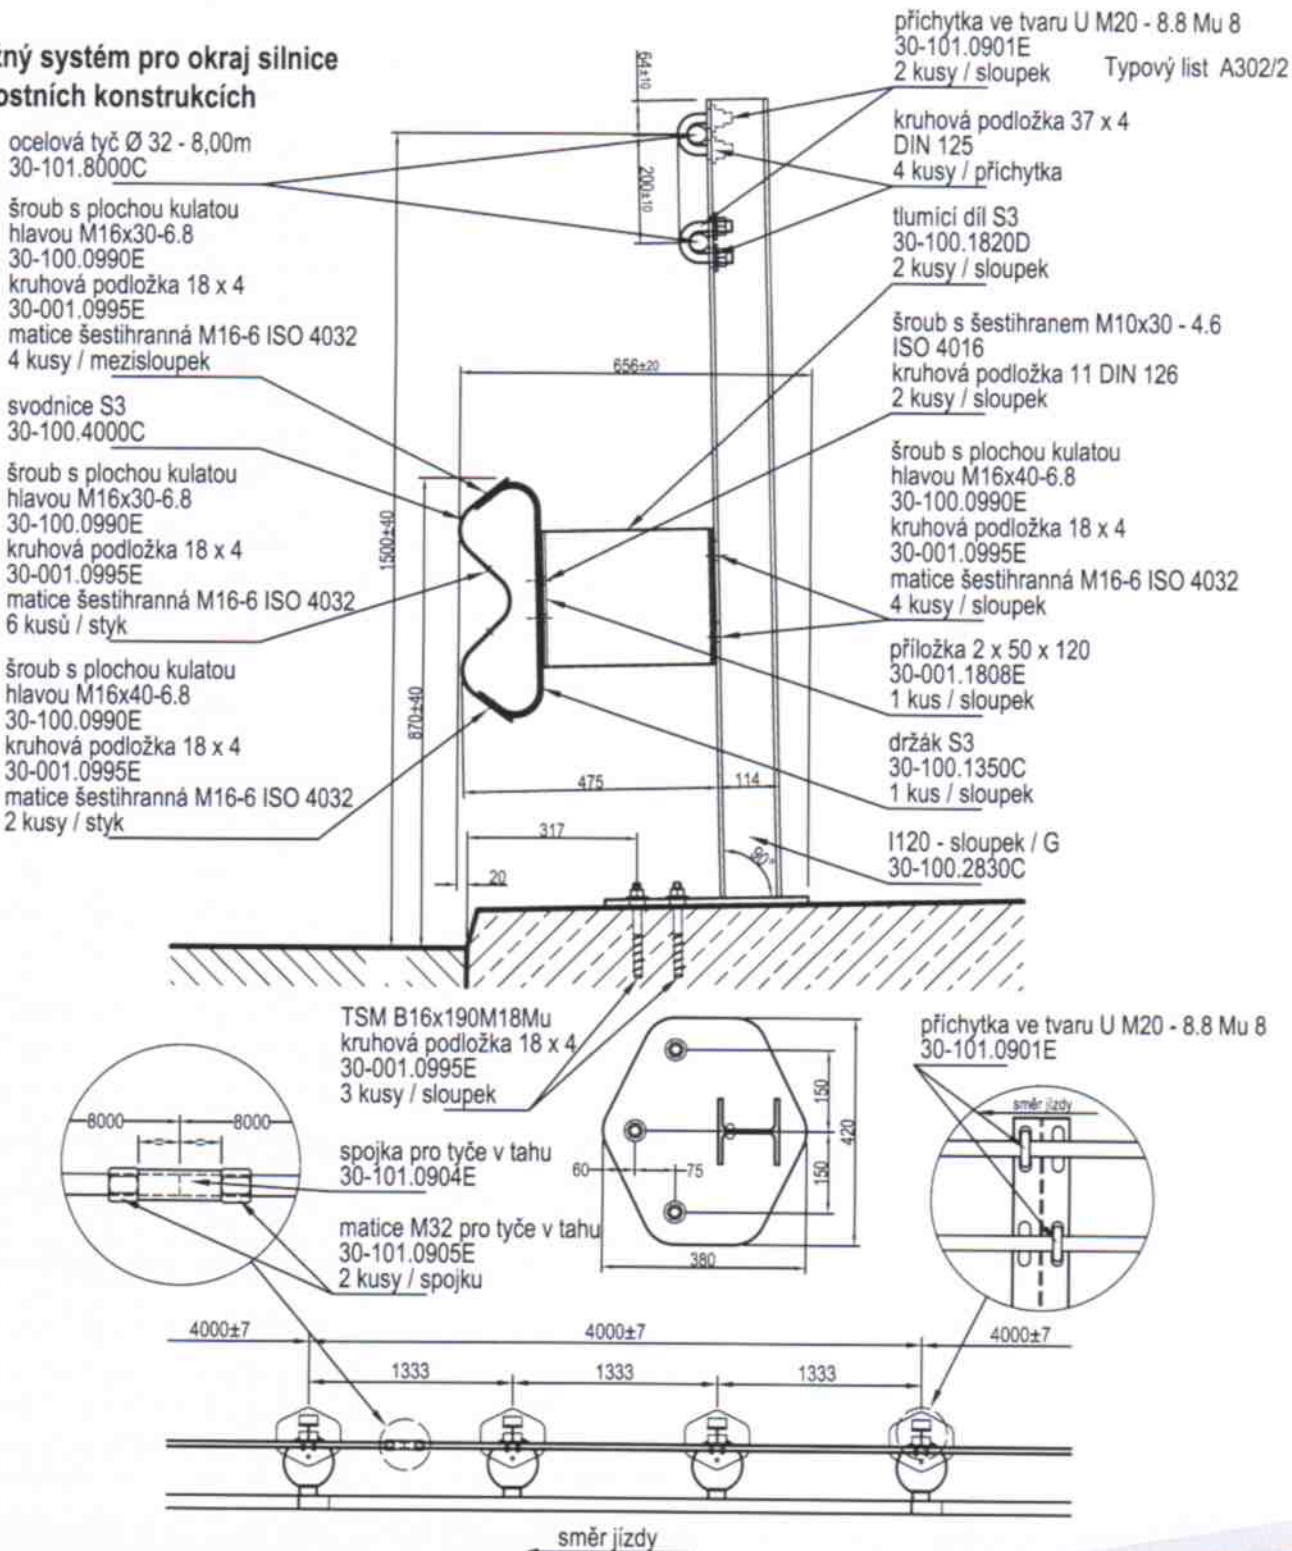

LS Mrz 2008