


# SVODIDLA

## KREMSBARRIER 1 RH3

Zádržný systém pro okraj silnice s ochranou proti podjetí svodidla na mostních konstrukcích

Typový list B105/2

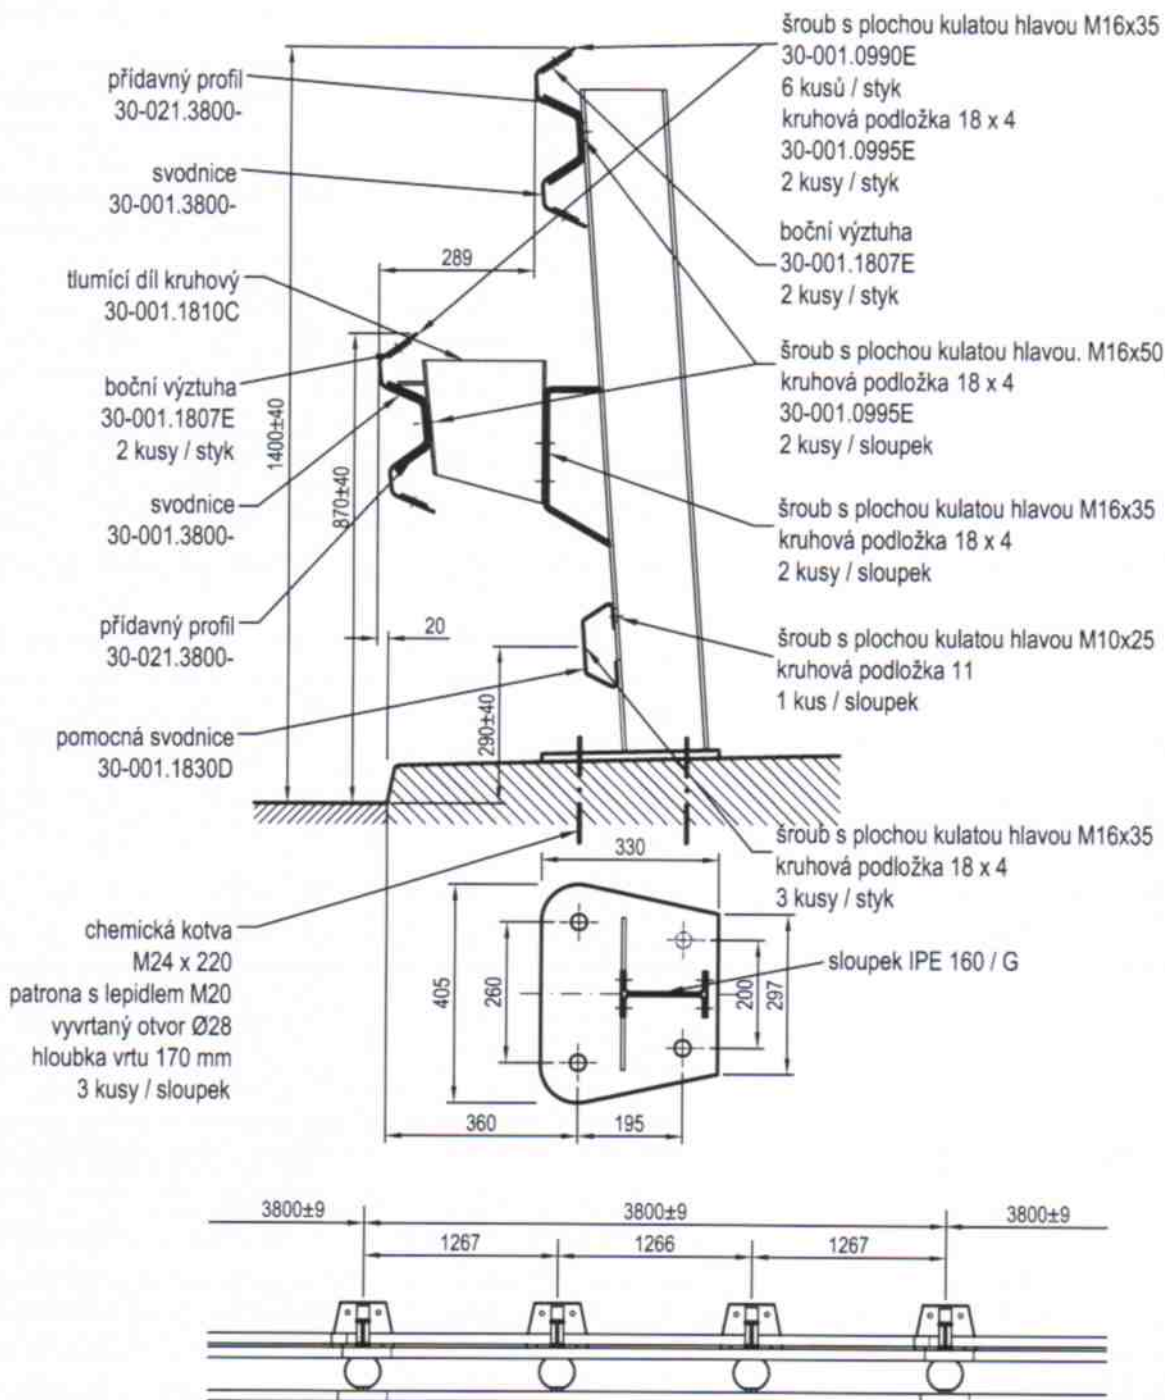

LS September 2008