


SVODIDLA

KREMSBARRIER 1 RH2 K - ZÁBRADELNÍ

Zádržný systém pro okraj jízdní dráhy s ochranou proti podjetí svodidla na umělých stavbách

Typový list C106/2

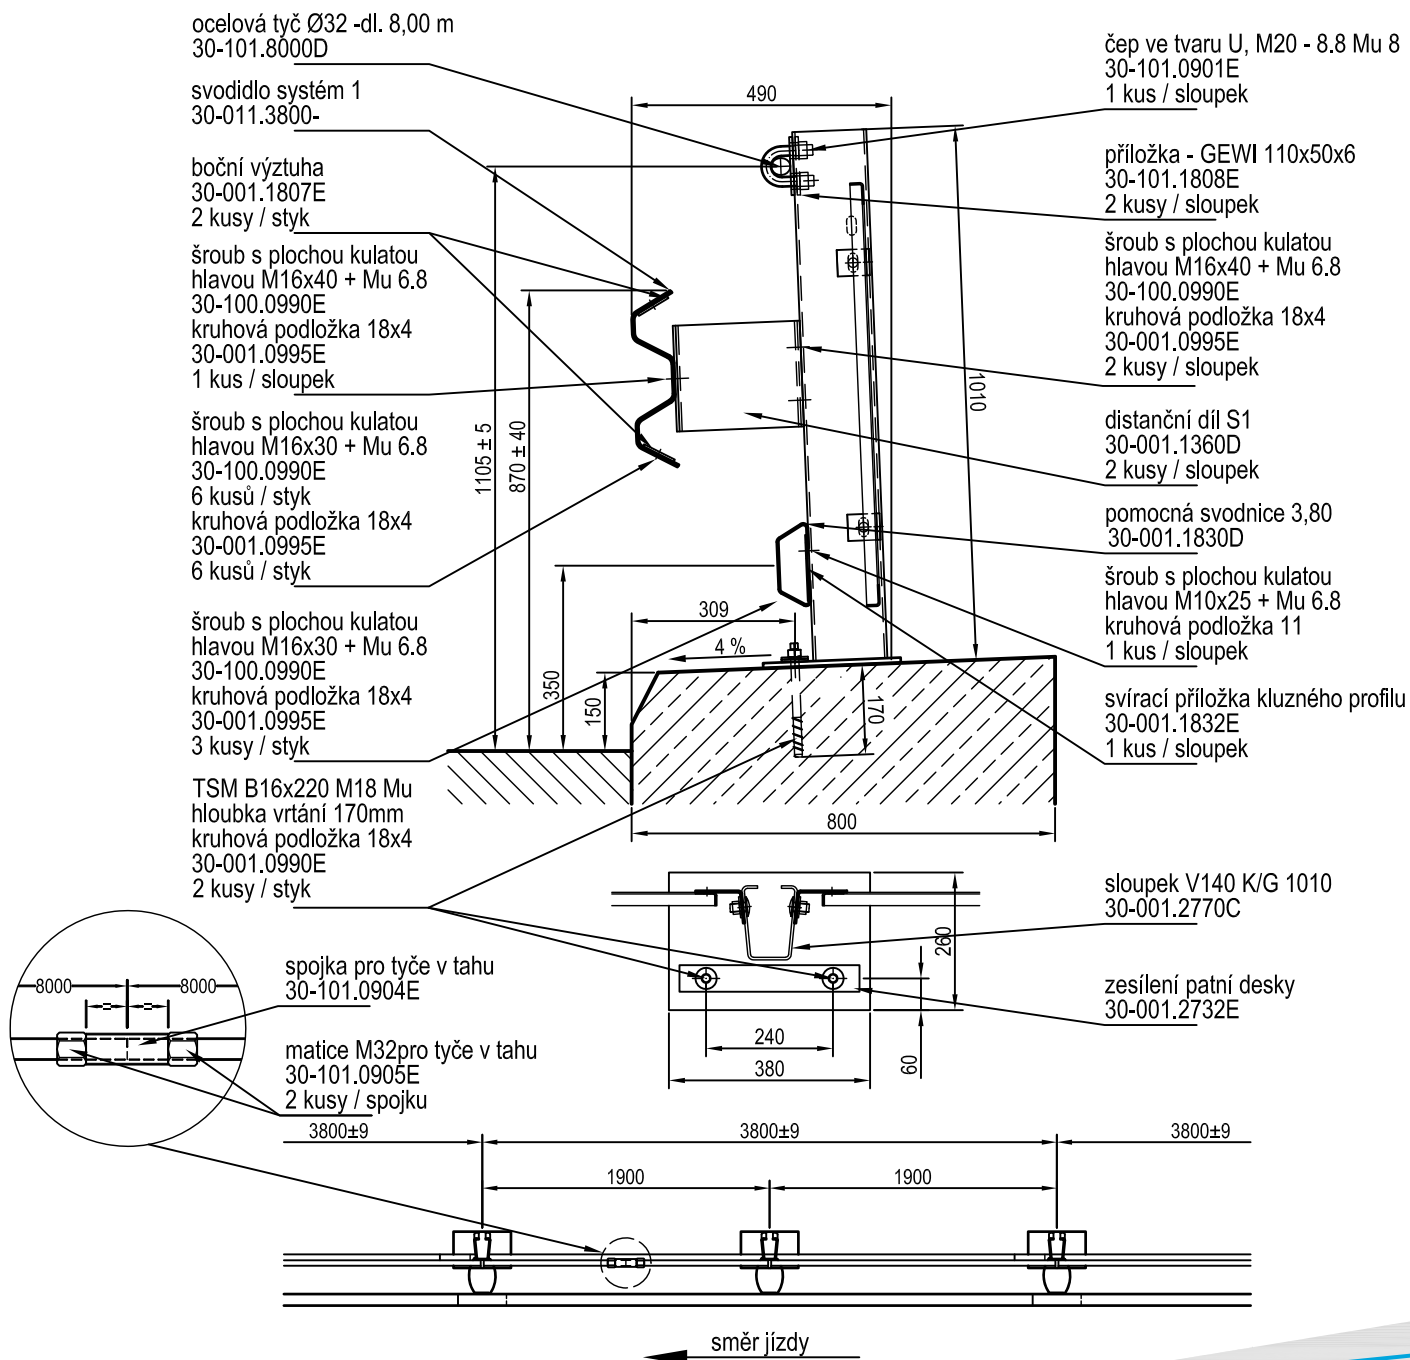

LS November 2007