


SVODIDLA

KREMSBARRIER 1 RH2 K - ZÁBRADELNÍ


Zádržný systém pro okraj jízdní dráhy s ochranou proti podjetí svodidla na umělých stavbách

Typový list C106/3

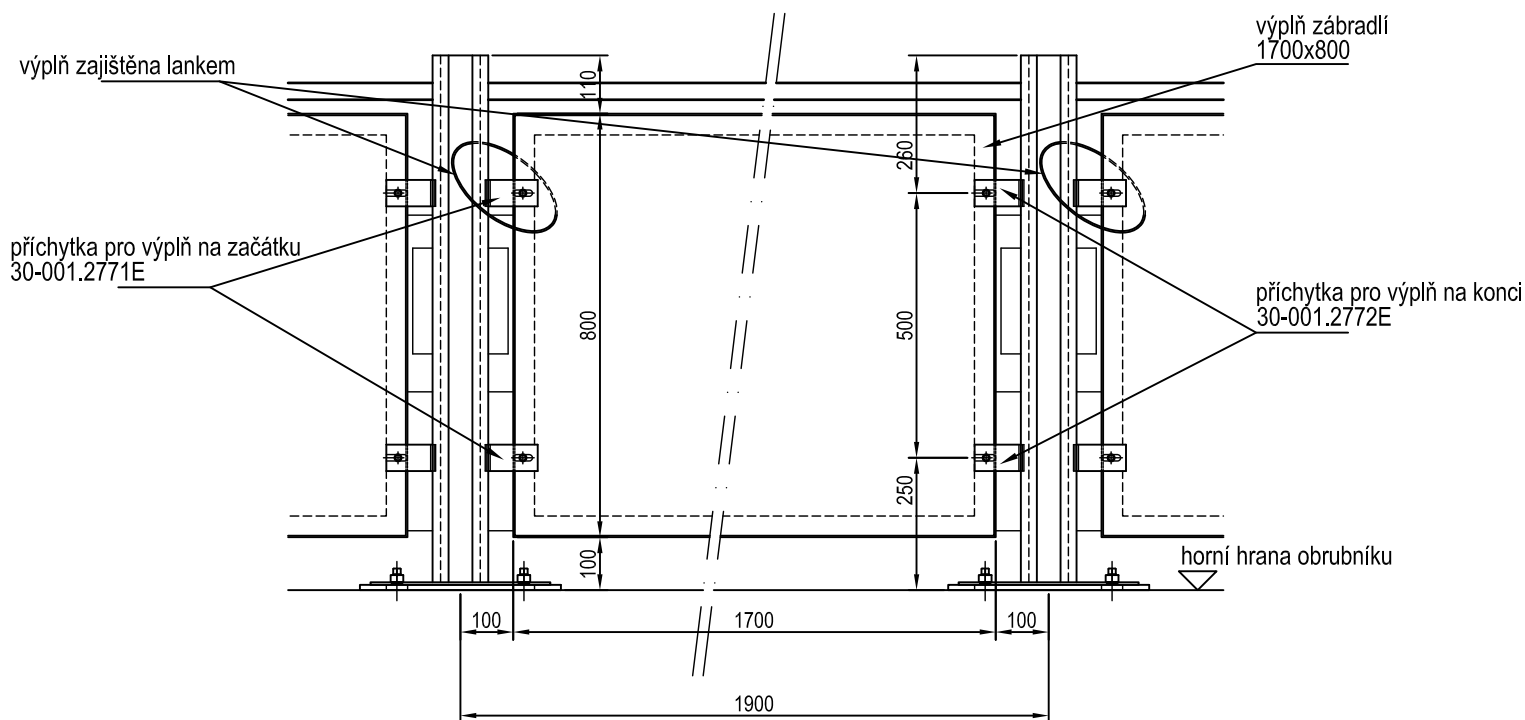

šroub s plochou kulatou hlavou M16x30
30-100.0990E
kruhová podložka 18x4
30-001.0995E
3 kusy / příložka

směr jízdy

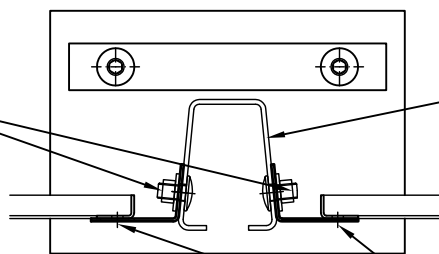

sloupek V140 K/G 1010
30-001.2770C

šroub s šestihranem M10x25-4,6Mu
kruhová podložka 11
1 kus / příložka

LS November 2007