


SVODIDLA

KREMSBARRIER 3 RH2B

Zádržný systém pro okraj silnice
s beranitelným podložím

Typový list C306/3

Montážní výkres

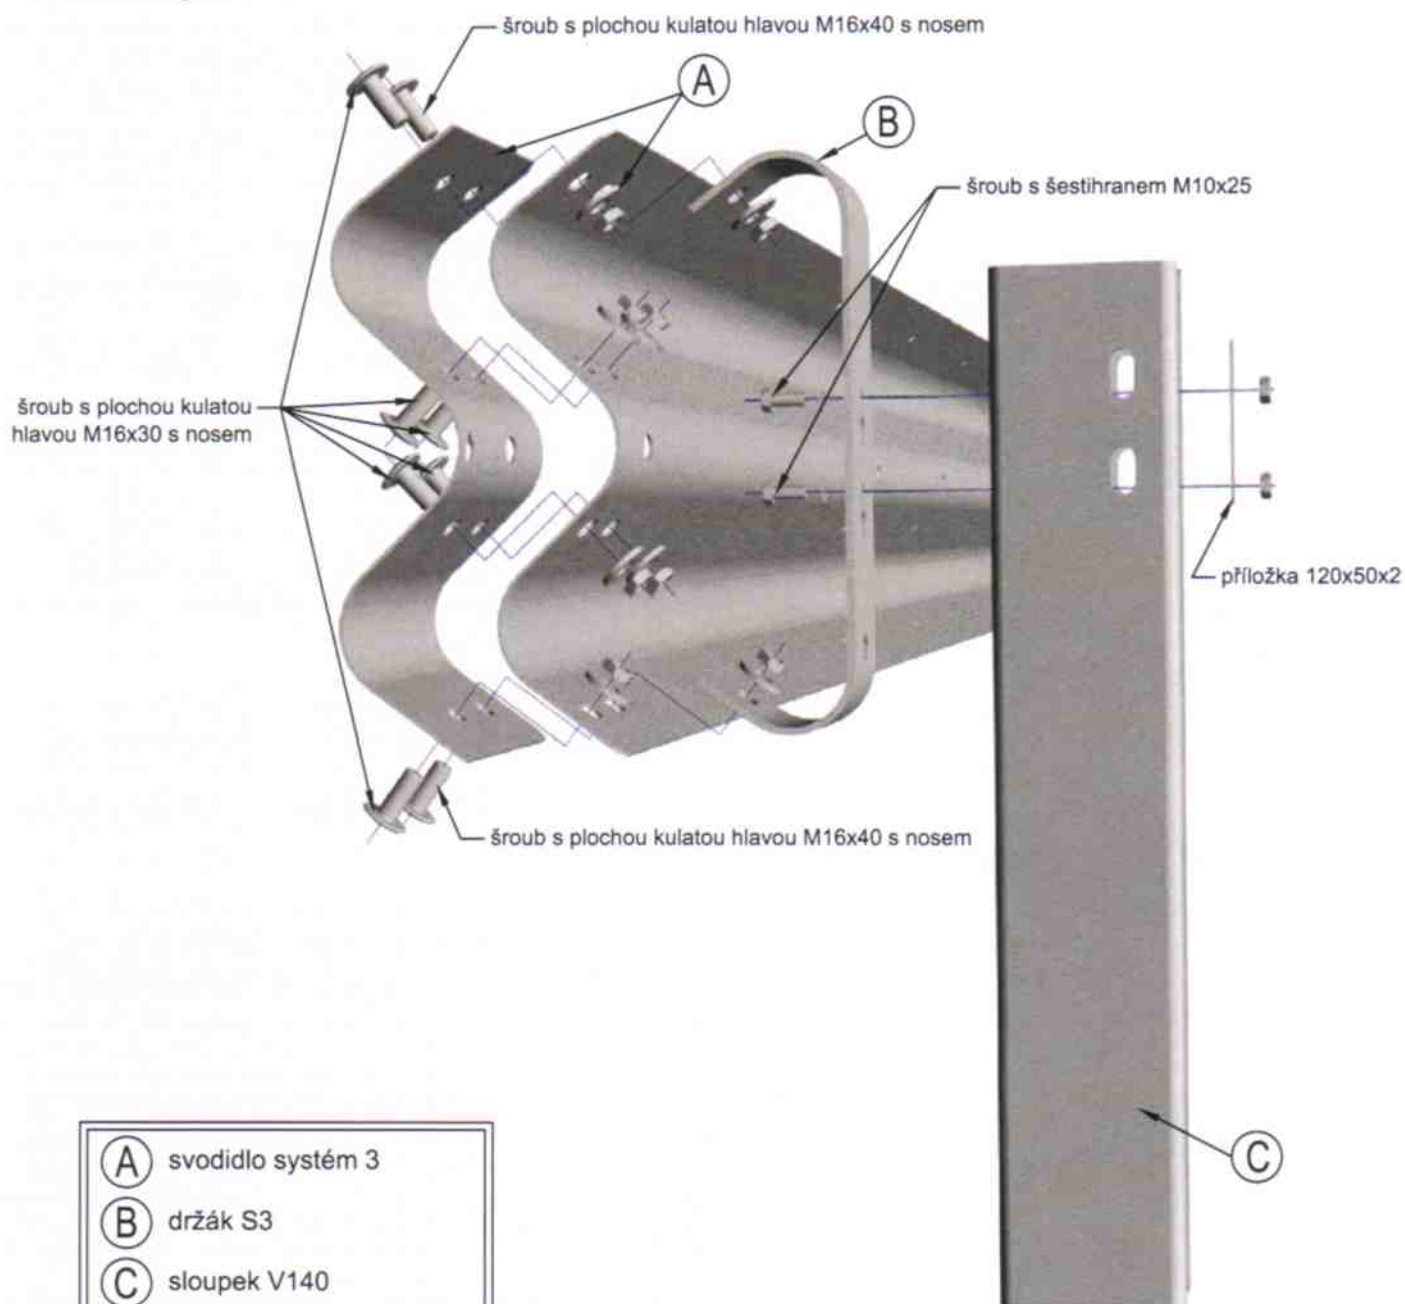

LS März 2008