
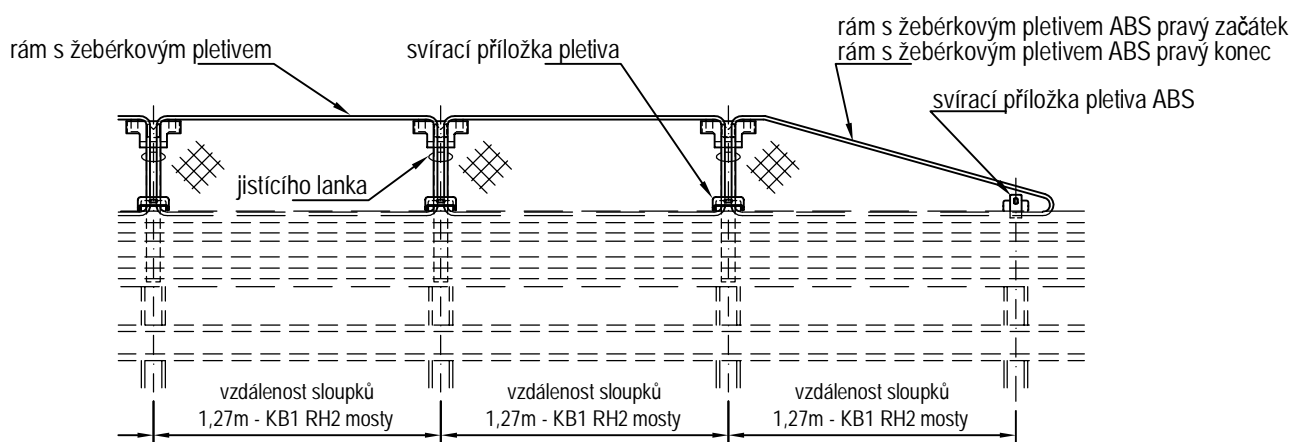


SVODIDLA

KREMSBARRIER 1 RH2

zábrana proti pádu pro KB1 RH2
mosty

Typový list C102/4

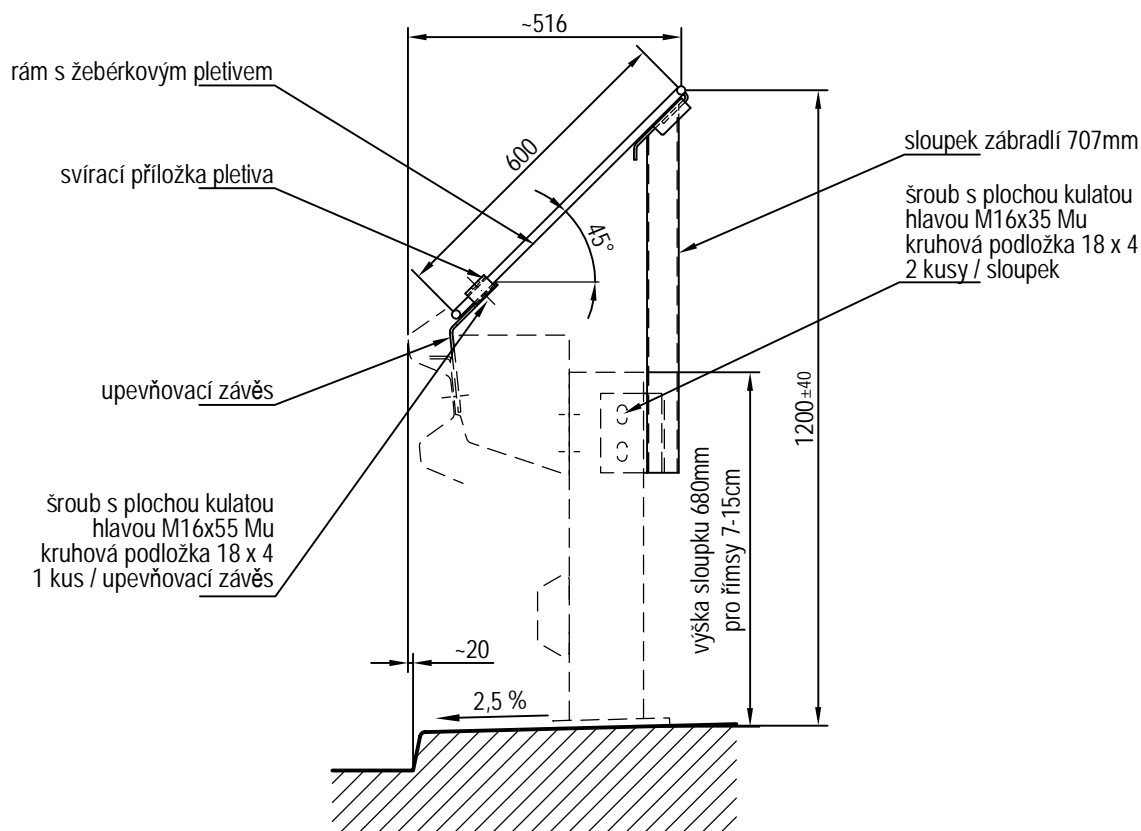



03/2011

SVODIDLA

KREMSBARRIER 1 RH2

zábrana proti pádu pro KB1 RH2
silnice

Typový list C105/4

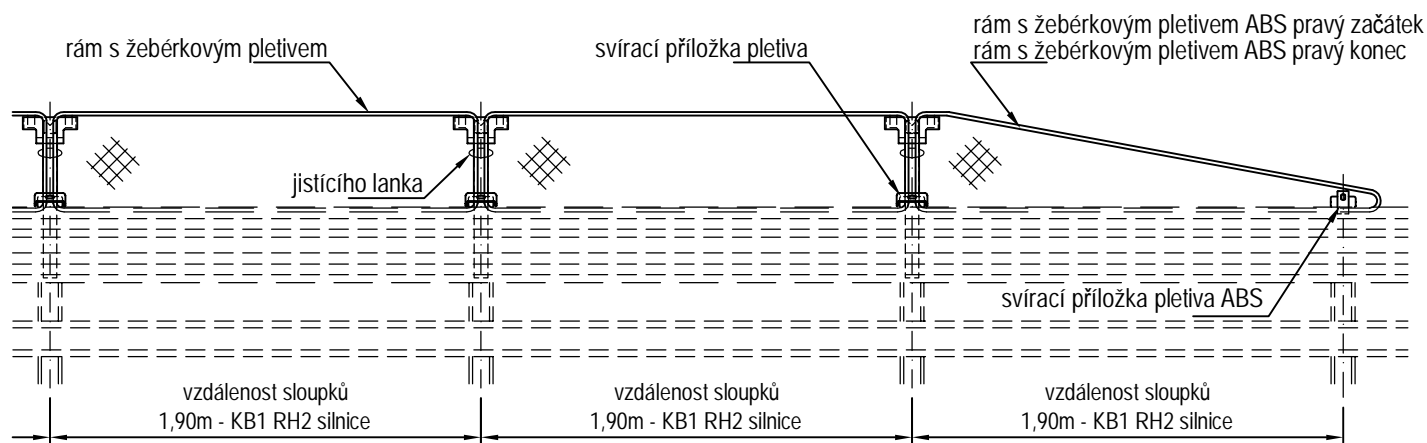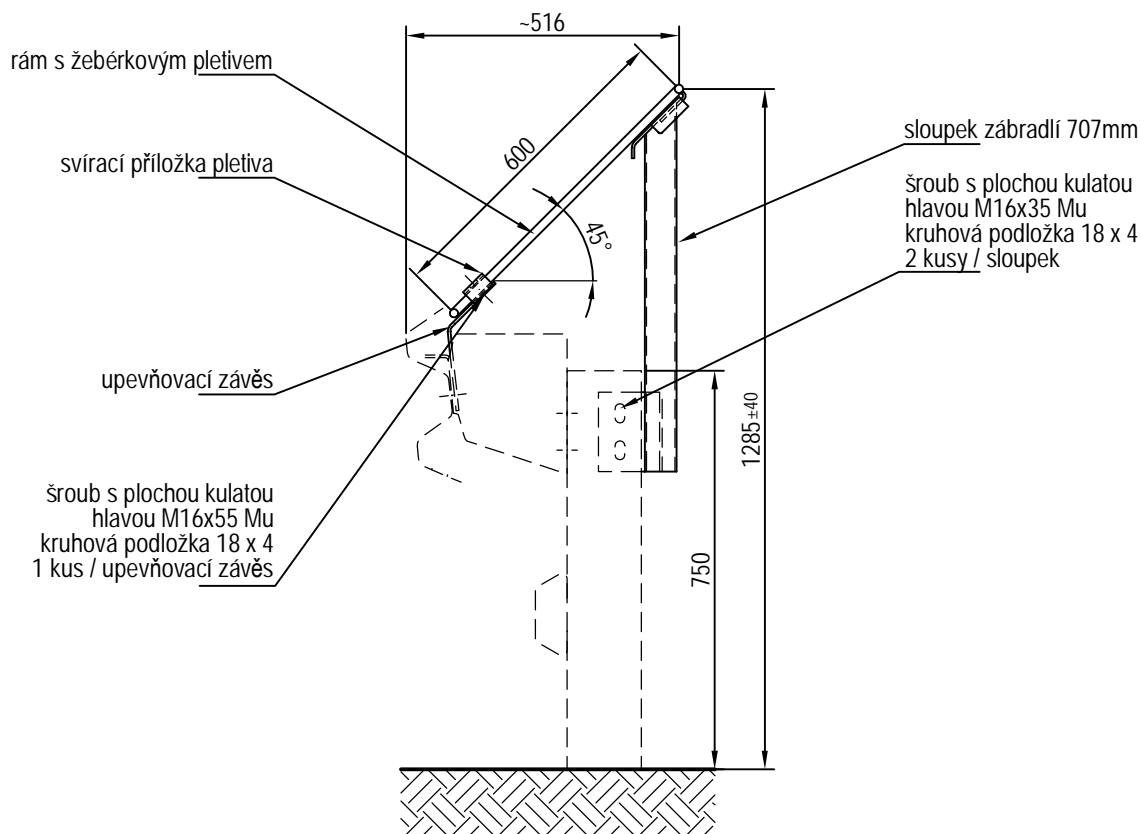


03/2011

SVODIDLA

KREMSBARRIER 1 RH1V

zábrana proti pádu pro KB1 RH1V
silnice

Typový list D113/4

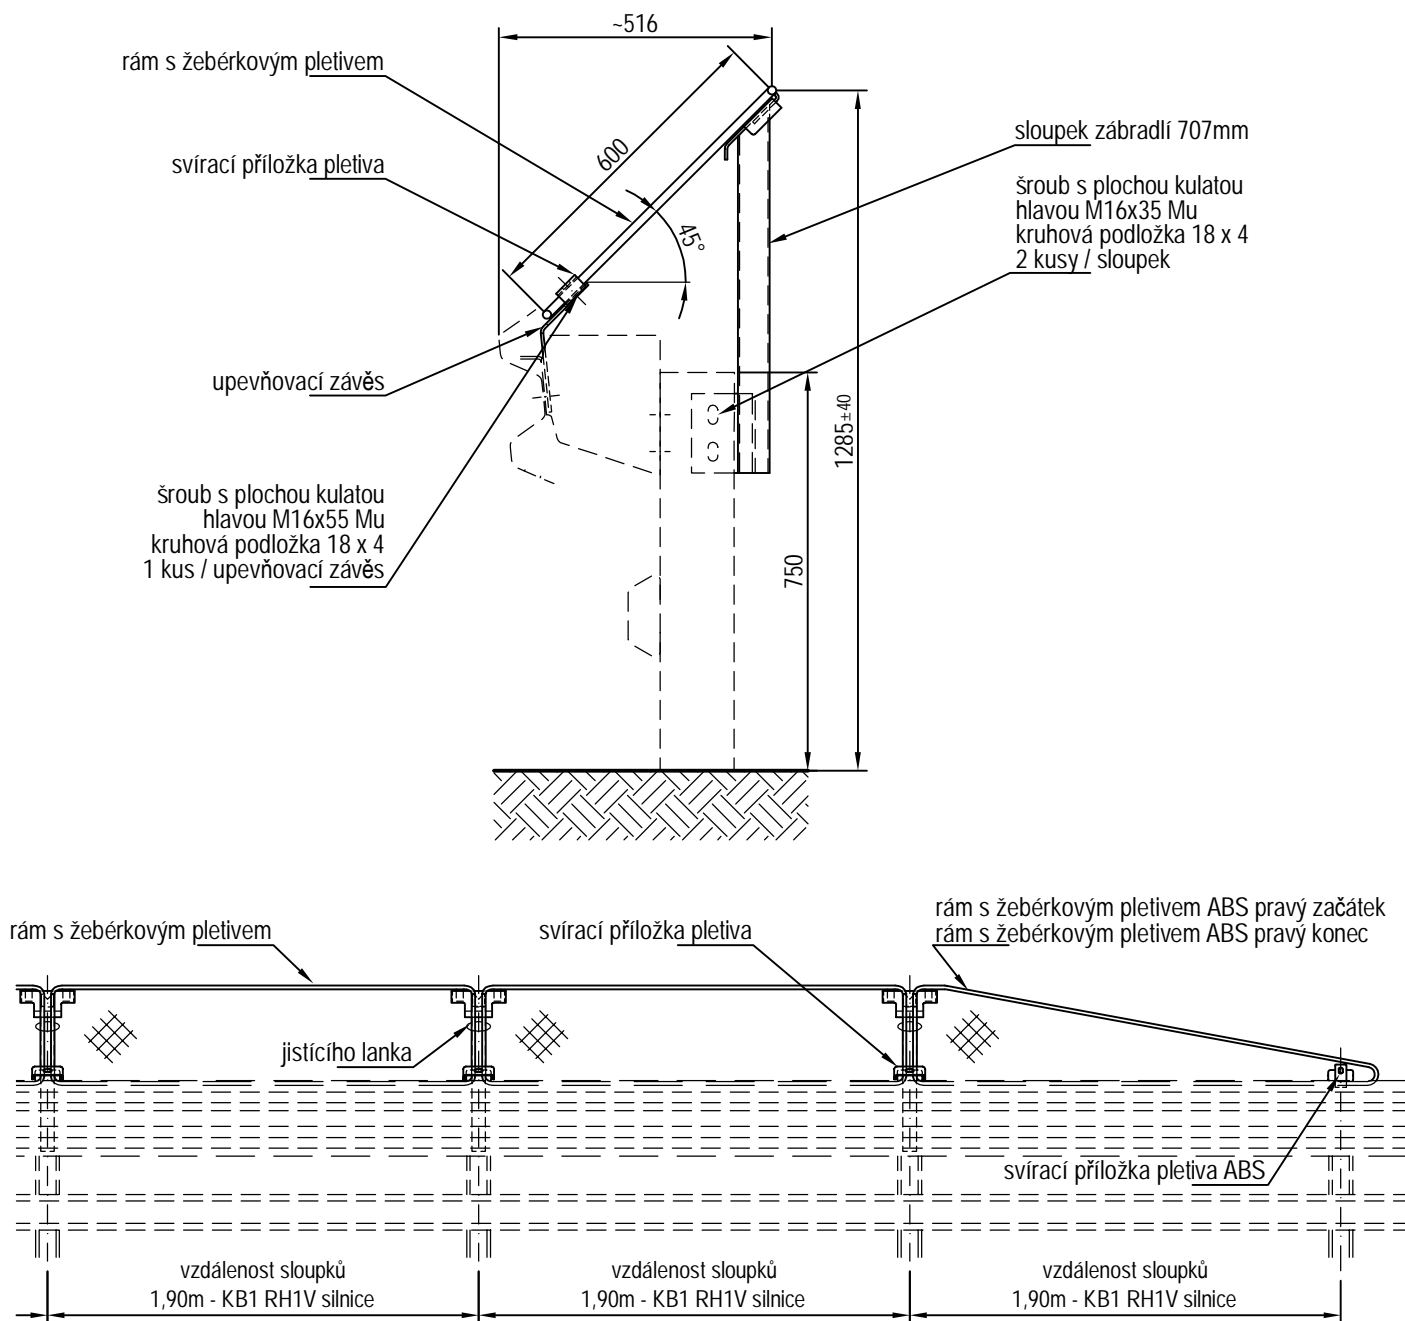

03/2011