

# SVODIDLA

## KREMSBARRIER 1 RH2 K - ZÁBRADELNÍ

**Zádržný systém pro okraj silnice s ochranou proti podjetí svodidla na mostních konstrukcích**


ES Prohlášení o shodě: 0174-CPD-2010

Typový list C106/1



**odzkoušeno podle EN 1317-2:**

úroveň zadržení:	<b>H2</b>
úroveň prudkosti nárazu:	<b>B</b>
úroveň pracovní šířky:	<b>W5</b>
odzkoušená délka systému:	<b>15 polí resp. 57,00m, bez náběhů</b>

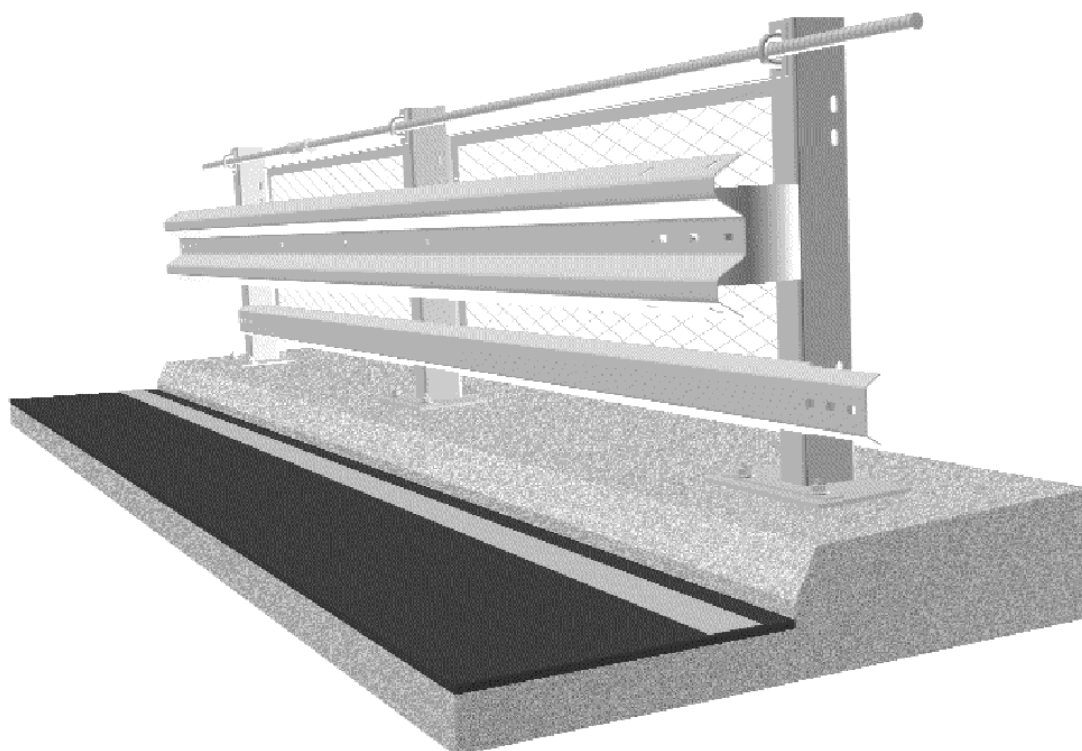


03/2011

# SVODIDLA

## KREMSBARRIER 1 RH2 K - ZÁBRADELNÍ

Zádržný systém pro okraj silnice s ochranou proti podjetí svodidla na mostních konstrukcích

Typový list C106/2

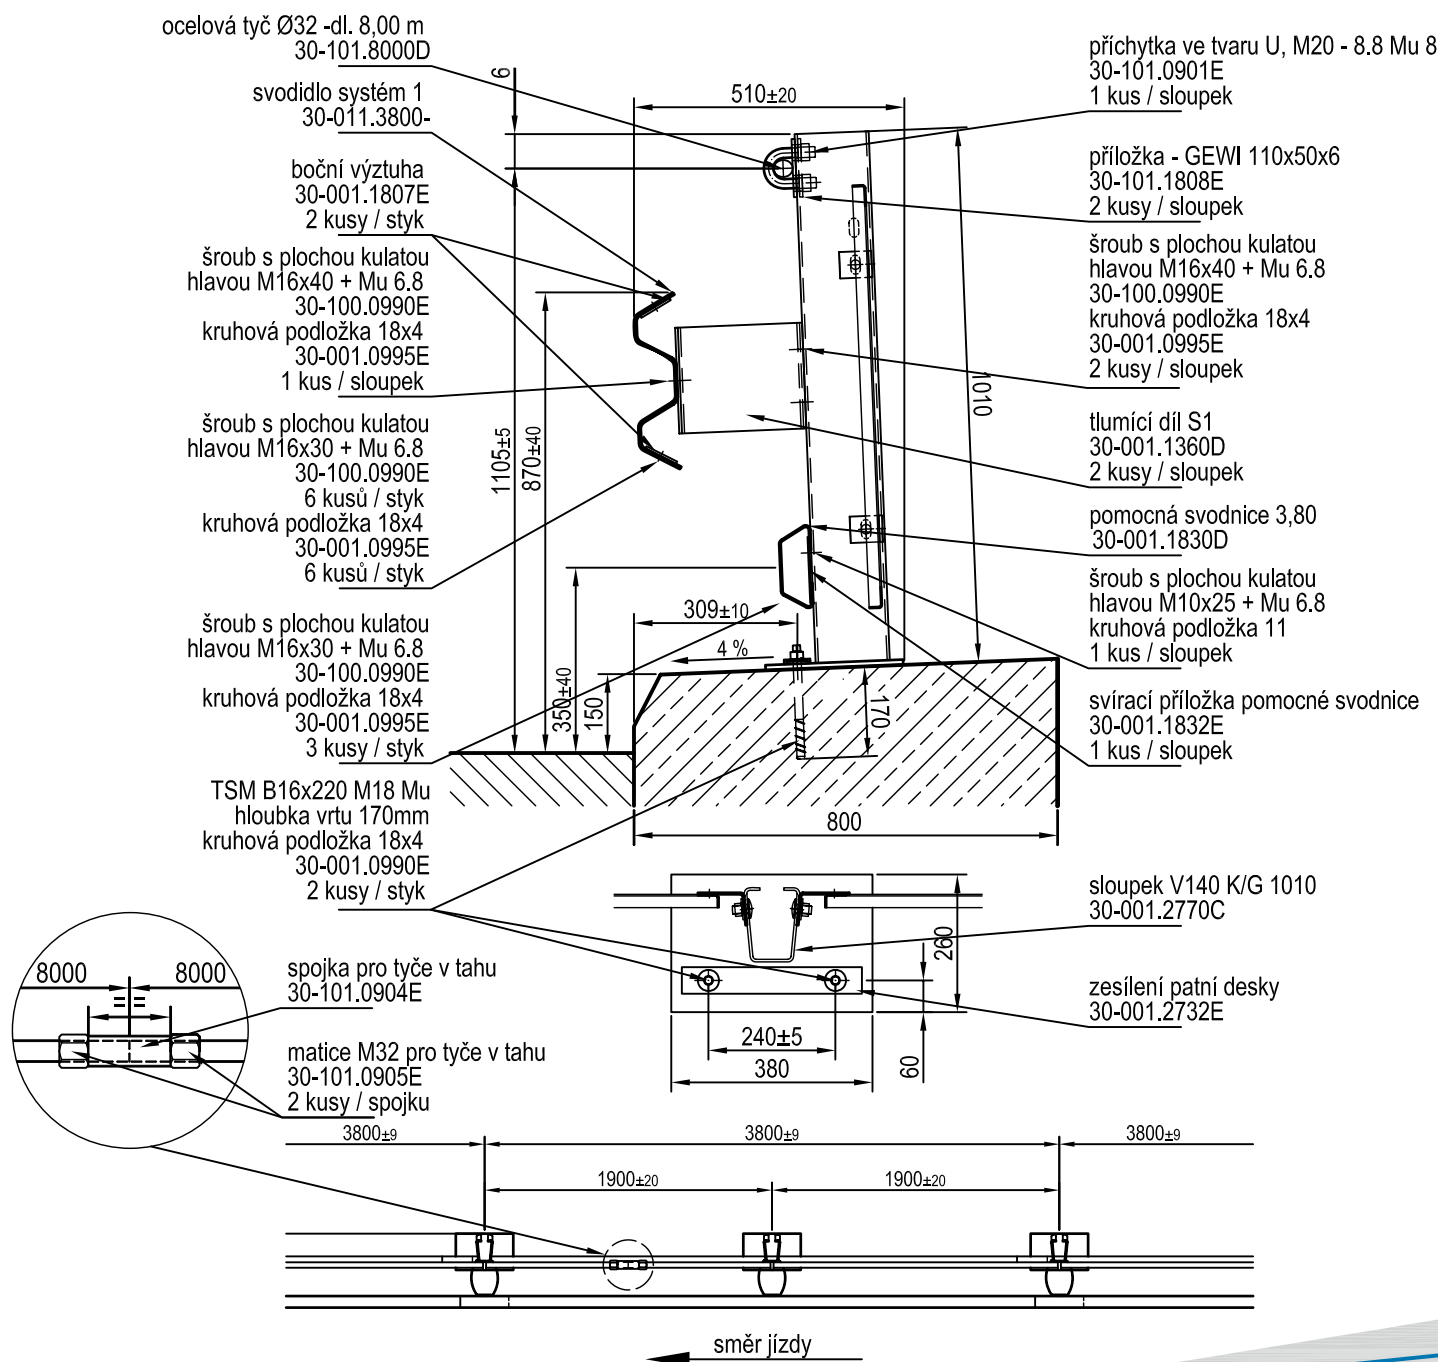



03/2011

# SVODIDLA

## KREMSBARRIER 1 RH2 K - ZÁBRADELNÍ

Zádržný systém pro okraj silnice s ochranou proti podjetí svodidla na mostních konstrukcích

Typový list C106/3

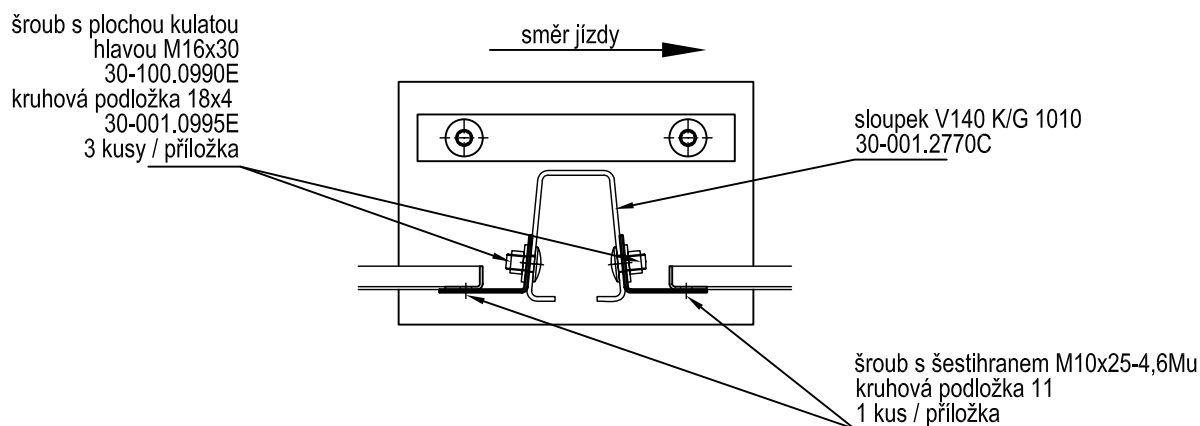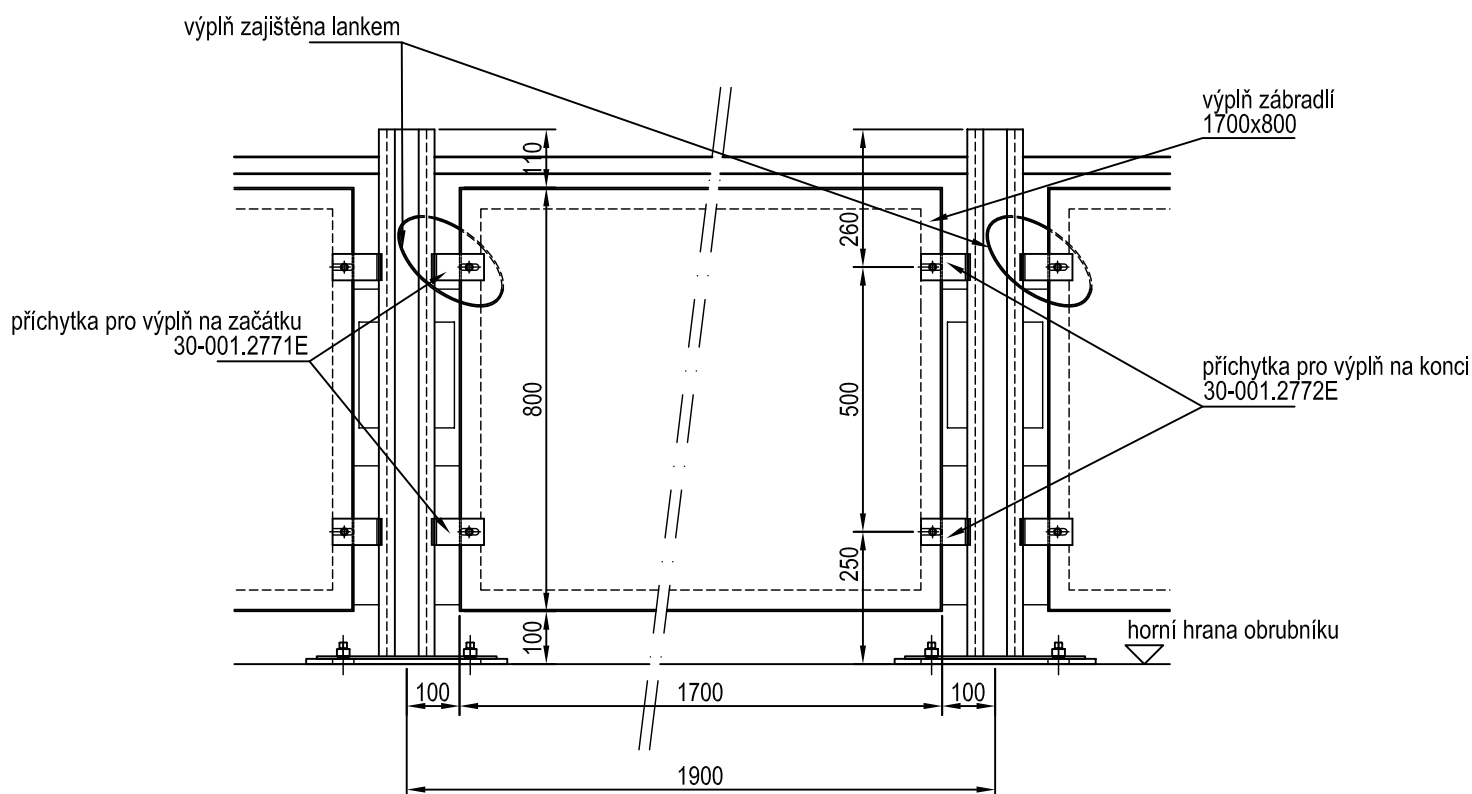

03/2011

