SVODIDLA

KREMSBARRIER 3 RH4

Zádržný systém pro okraj silnice s beranitelným podložím

Typový list A301/3

Montážní výkres

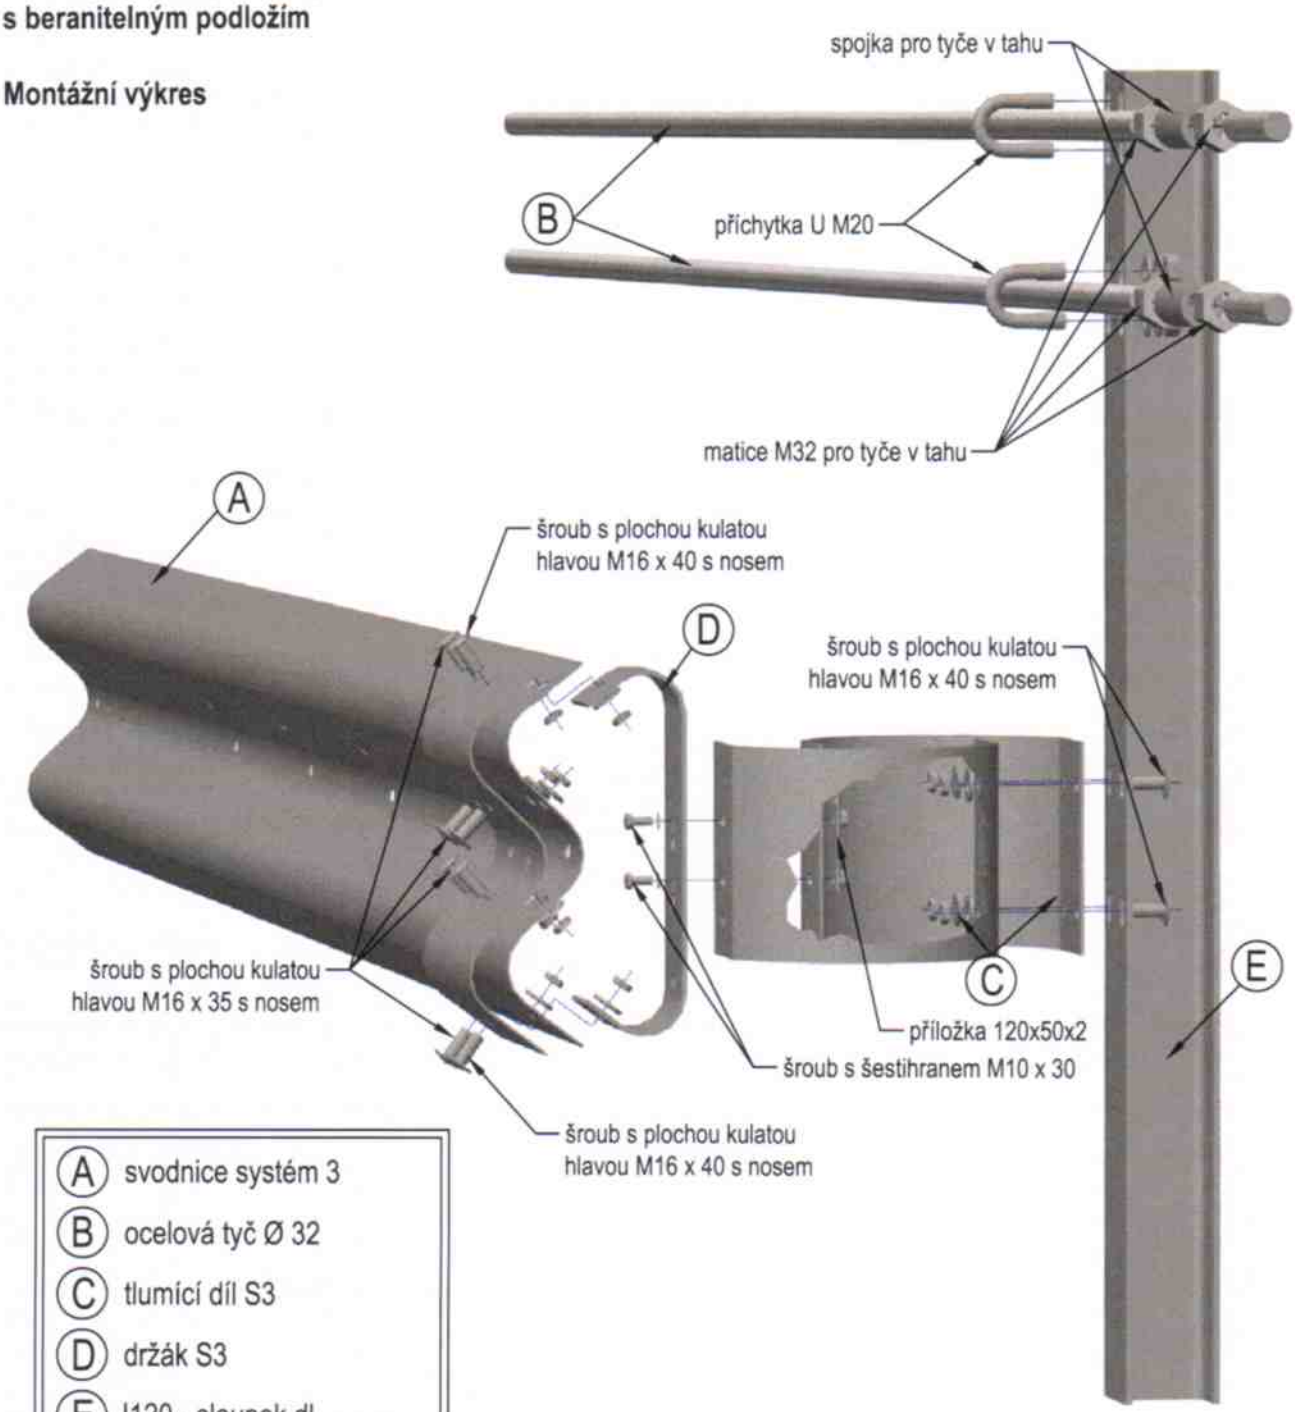

A	svodnice systém 3
B	ocelová tyč Ø 32
C	tlumící díl S3
D	držák S3
E	I120 - sloupek dl. ....

LS Dezember 2005