SVODIDLA

KREMSBARRIER 1 RH2 K - ZÁBRADELNÍ

Zádržný systém pro okraj jízdní dráhy s ochranou proti podjetí svodidla na umělých stavbách

Typový list C106/4

Montážní výkres

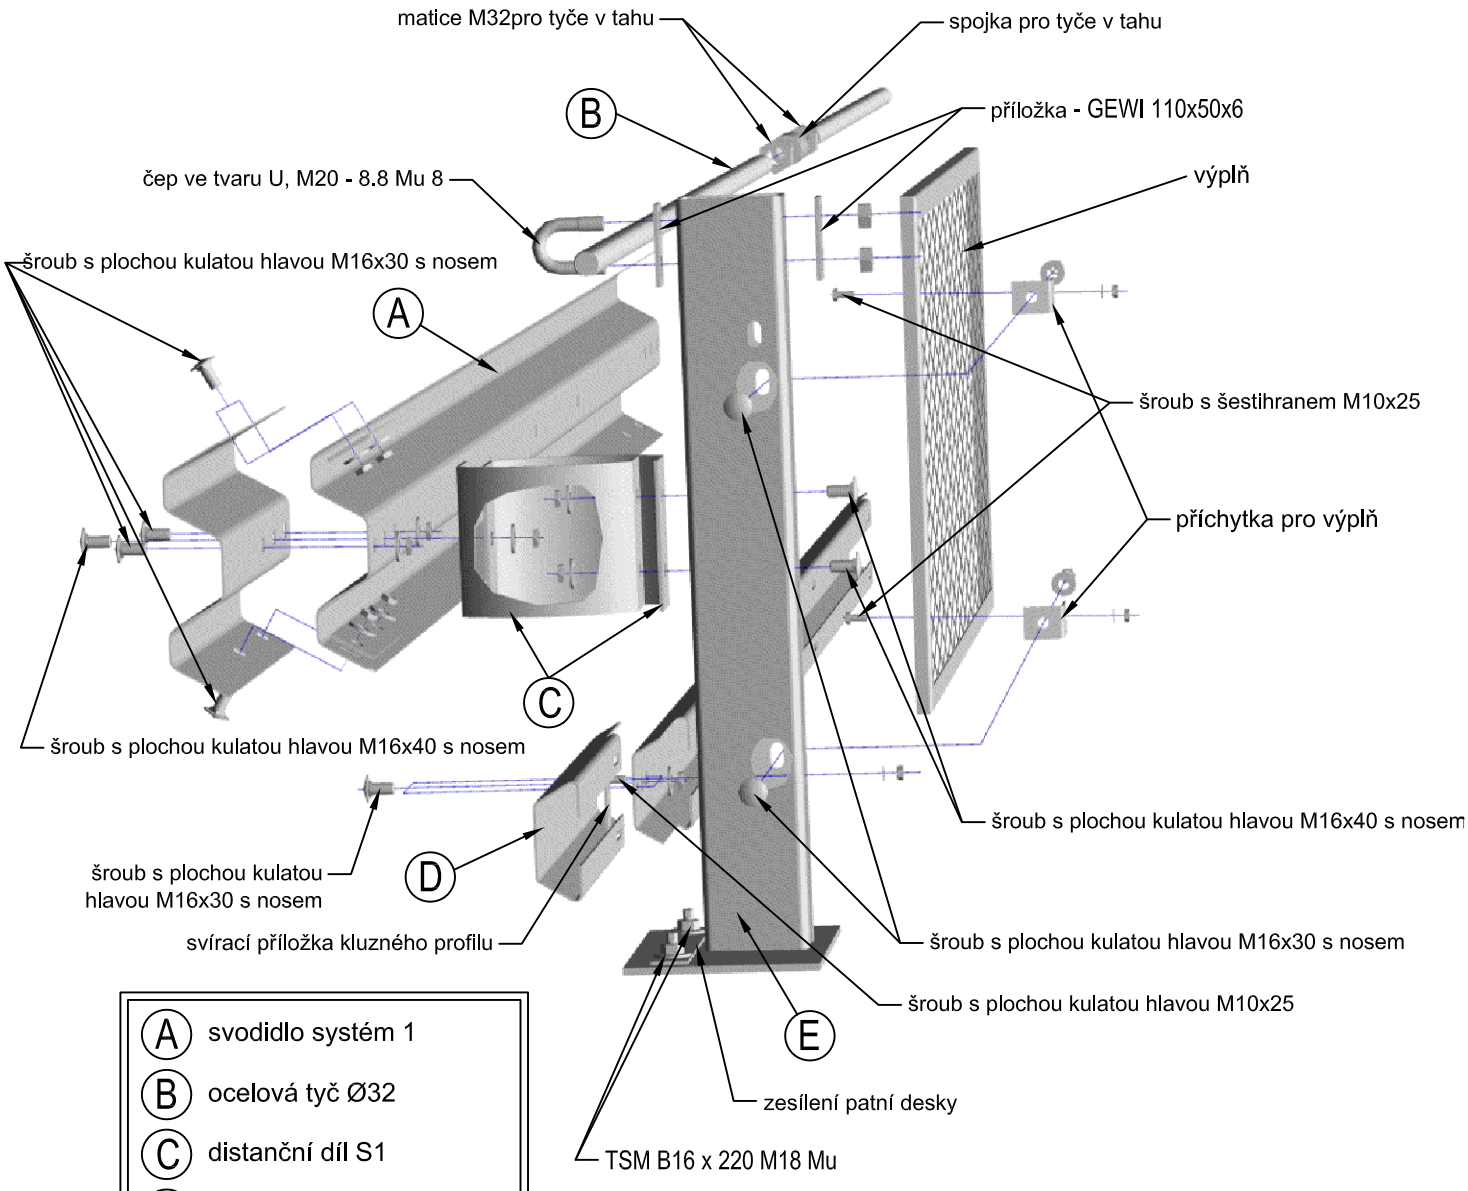

A	svodidlo systém 1
B	ocelová tyč Ø32
C	distanční díl S1
D	pomocná svodnice 3,80
E	sloupek V140 K/G 1010

LS November 2007